



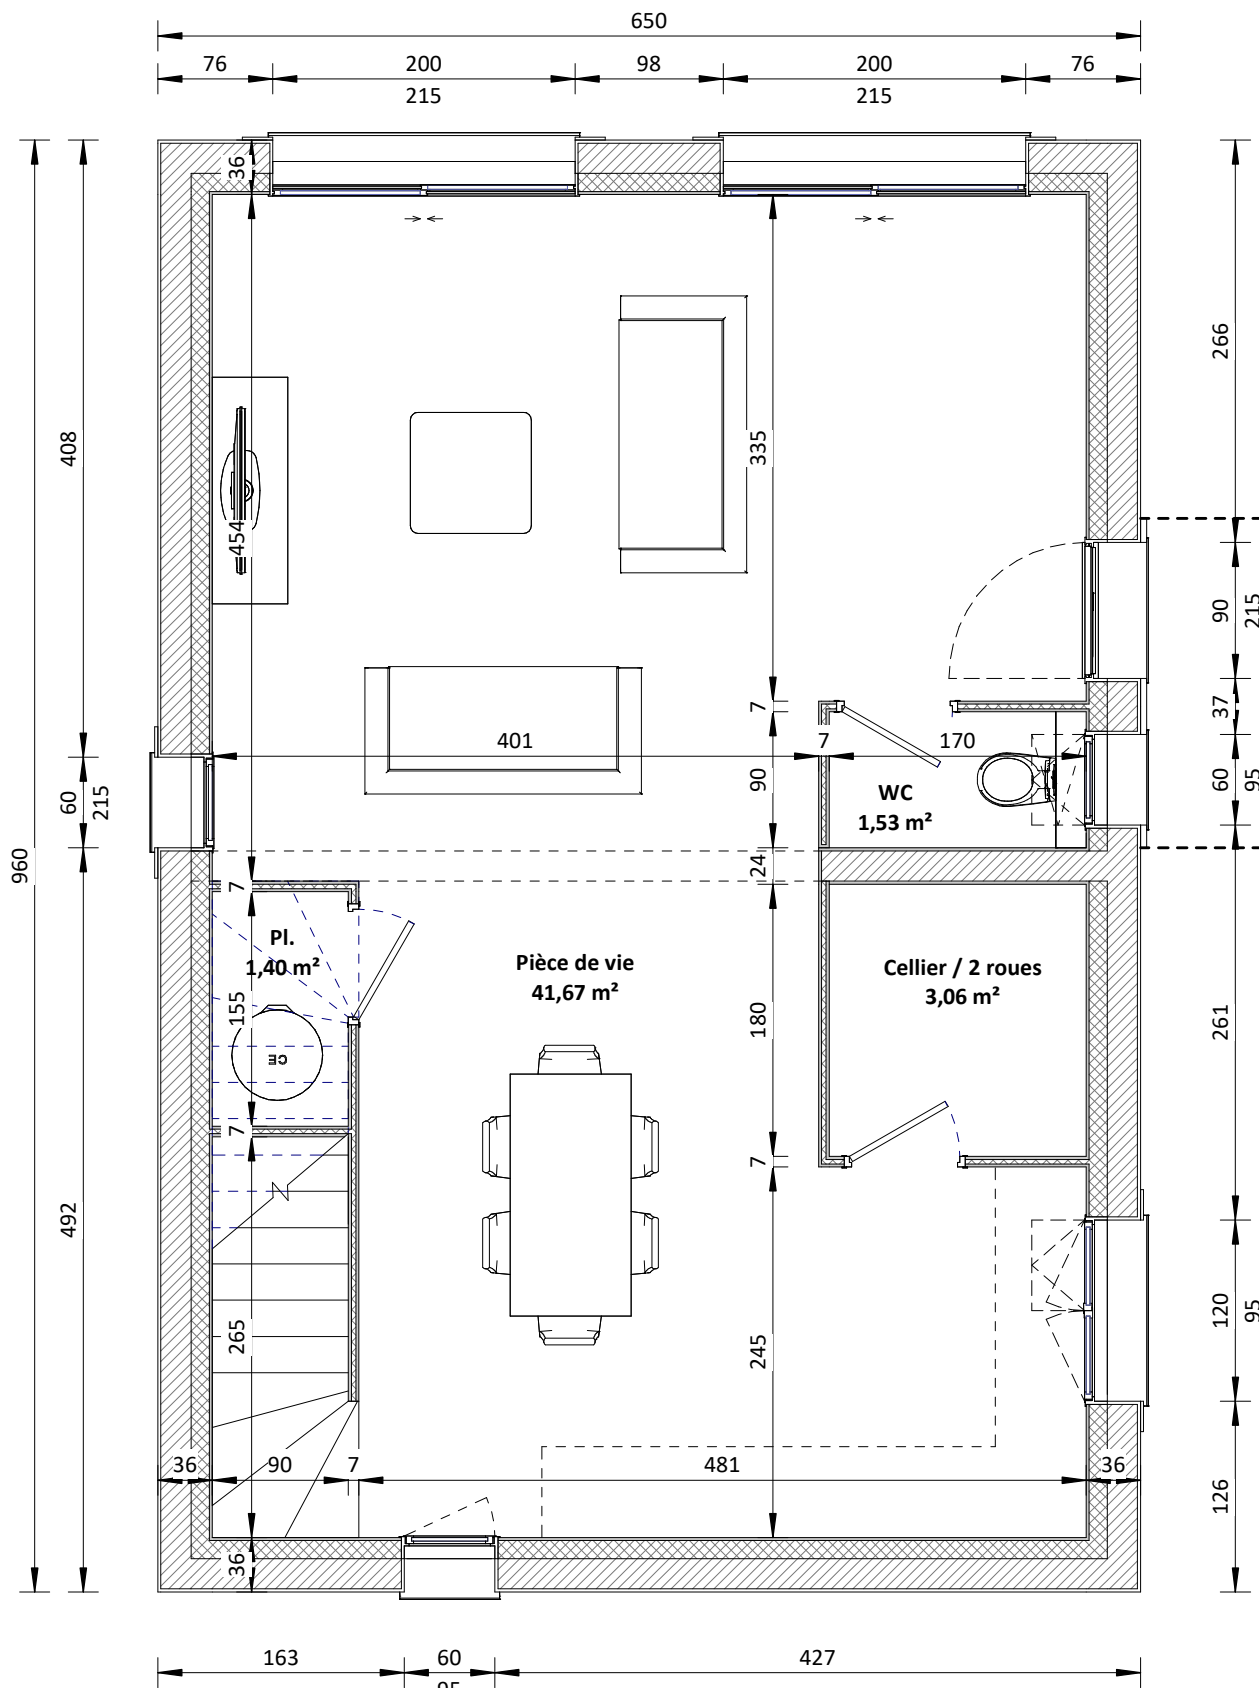


REZ-DE-CHAUSSEE

- SURFACE HABITABLE REZ DE CHAUSSEE -	
PIECES	Surface
REZ DE CHAUSSEE	
Pl.	1,40 m ²
WC	1,53 m ²
Pièce de vie	41,67 m ²
Cellier / 2 roues	3,06 m ²
ETAGE	
Chambre 2	10,79 m ²
Chambre 3	10,88 m ²
Chambre 1	11,90 m ²
Dégt	3,31 m ²
SDB	3,65 m ²
Dressing	3,35 m ²
WC	1,62 m ²
Total général	93,15 m ²

Surface de plancher du projet	
Type de surface	Surface de plancher
REZ DE CHAUSSEE	
Surface de plancher	45,86 m ²
ETAGE	
Surface de plancher	47,42 m ²
Total	93,28 m ²

Emprise au sol du projet	
Emprise au sol	62,40 m ²

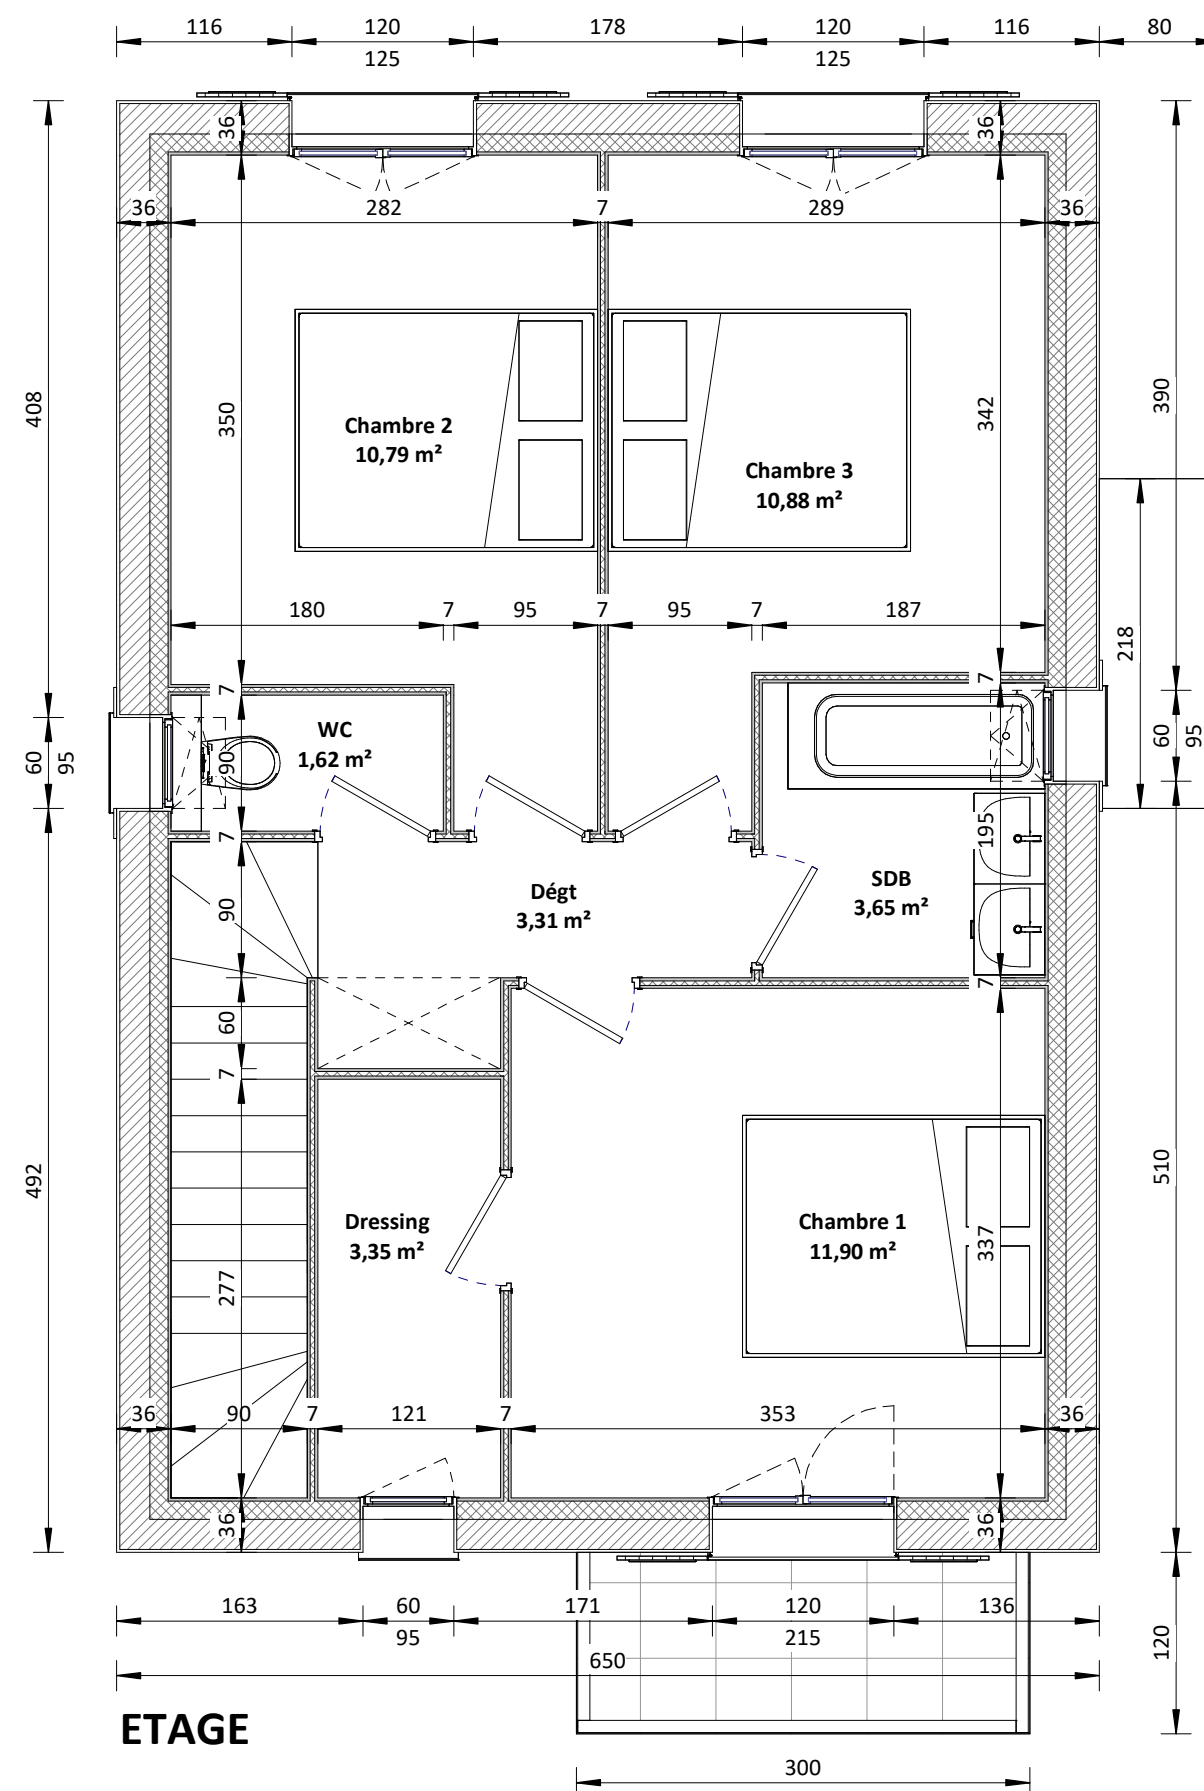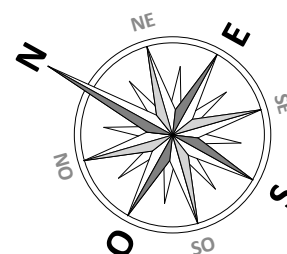

ETAGE



N°	Description	Date
1	Plans intérieurs	26/03/2026

LA ROQUETTE - CASSIERS

Adresse du projet:
chemin des Cassiers 06550 la Roquette sur Siagne

PLANS INTERIEURS-villa 1

Echelle: 1 : 50