

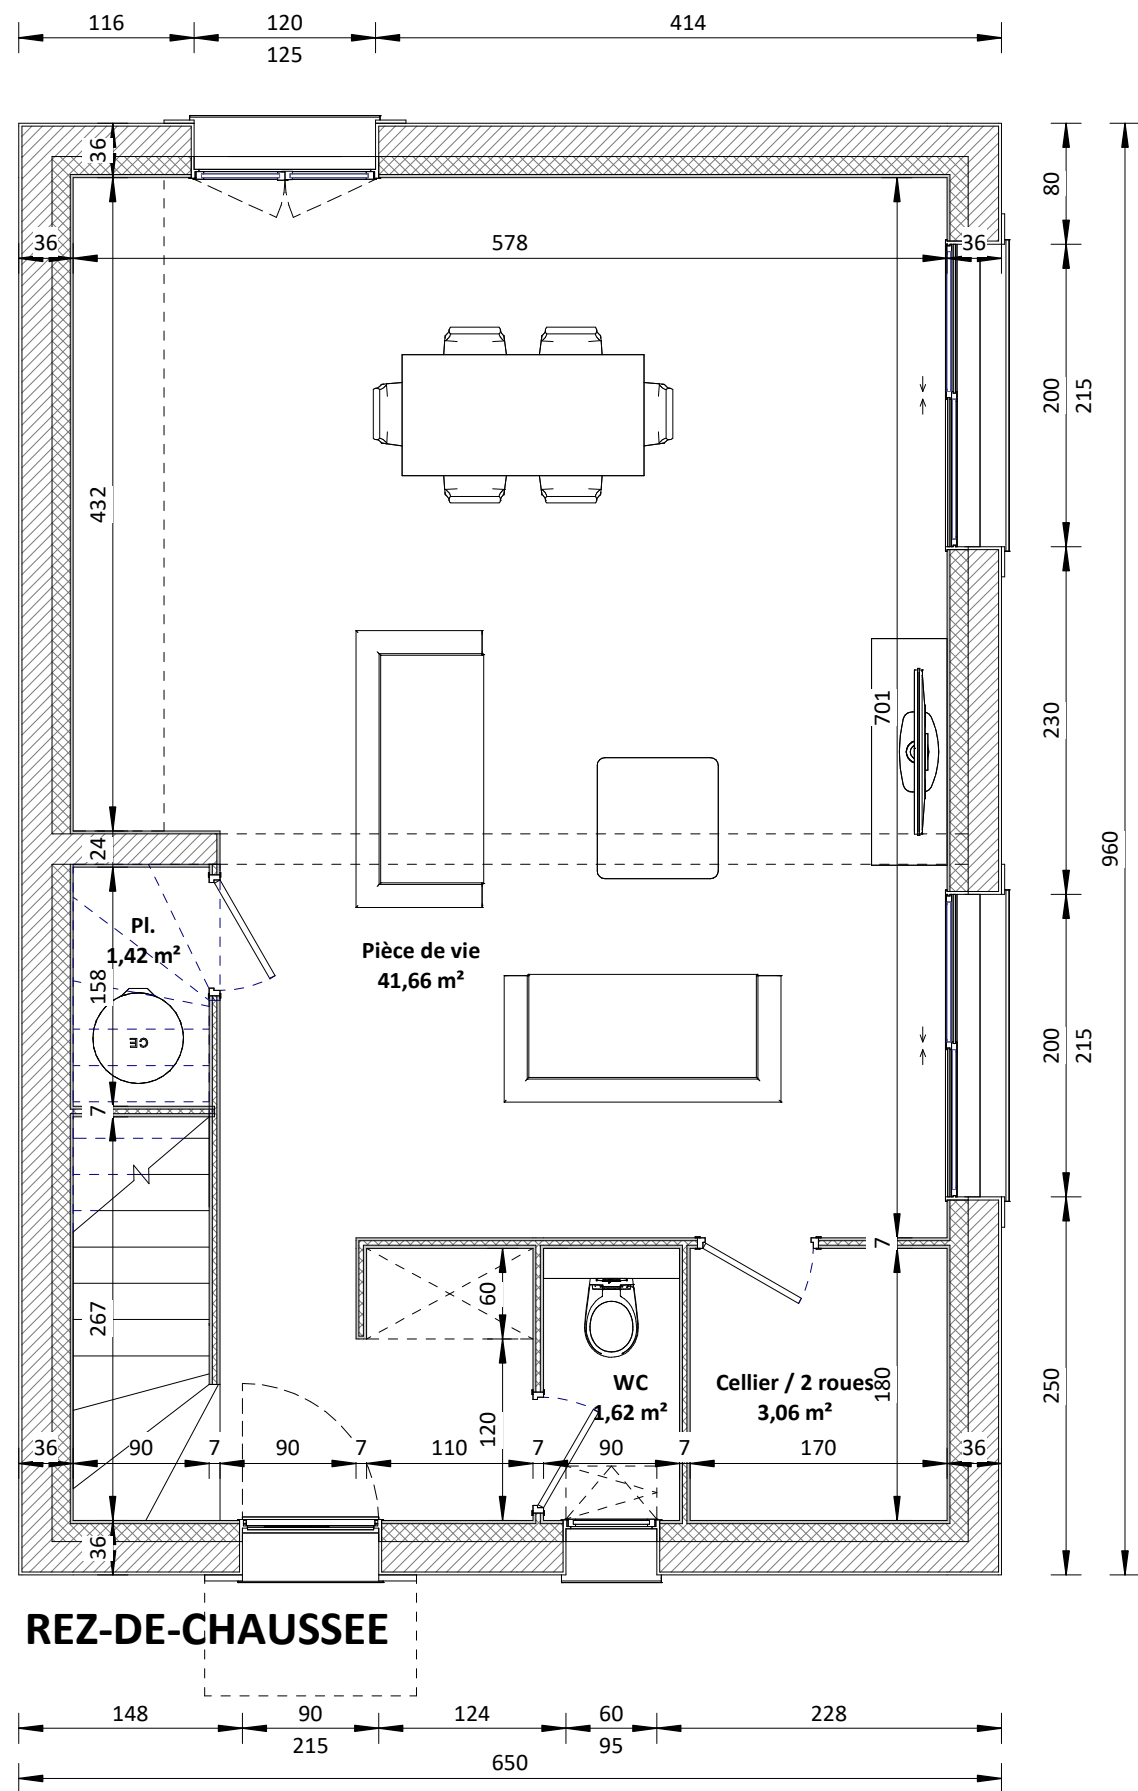
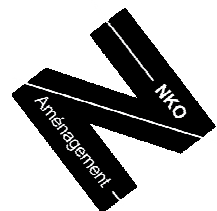


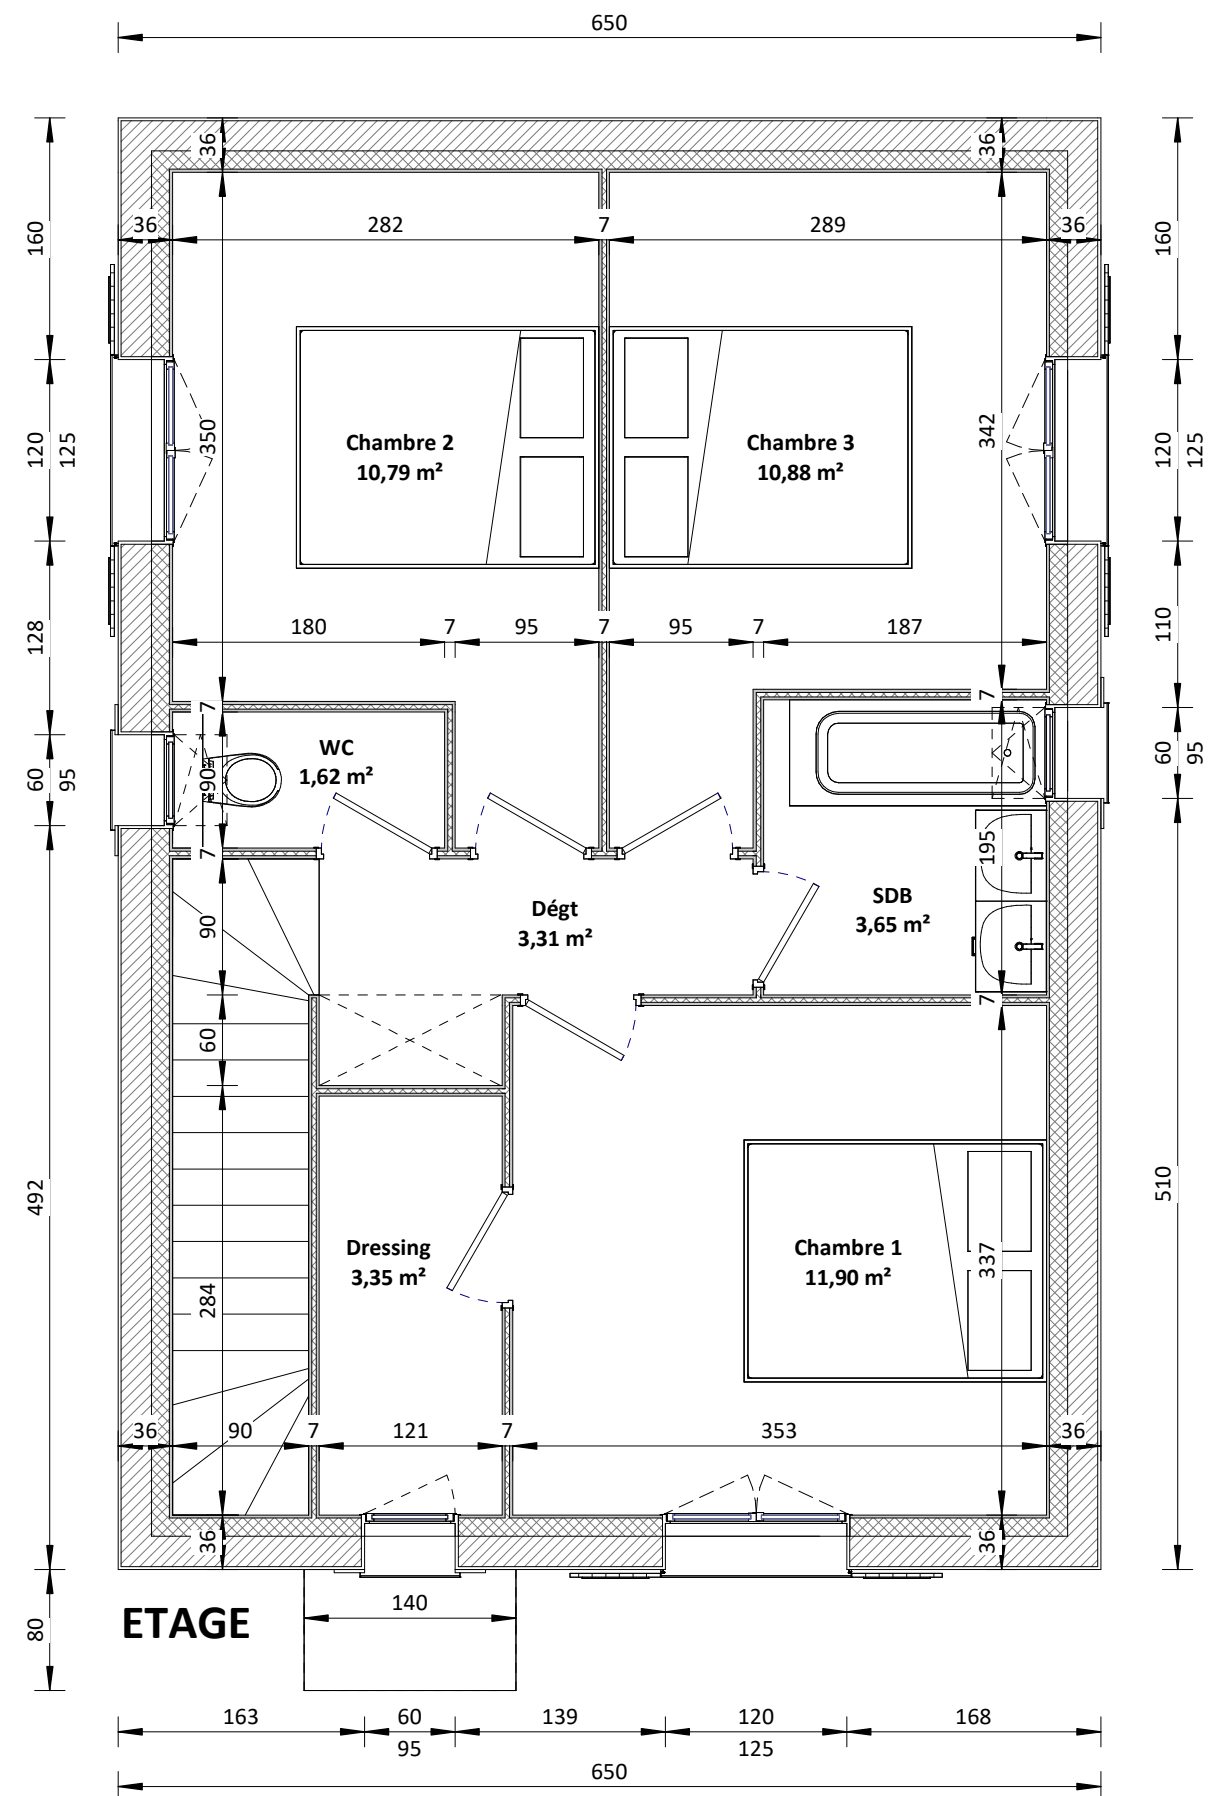

- SURFACE HABITABLE REZ DE CHAUSSEE -	
PIECES	Surface
REZ DE CHAUSSEE	
Pl.	1,42 m²
Pièce de vie	41,66 m²
Cellier / 2 roues	3,06 m²
WC	1,62 m²
ETAGE	
Chambre 2	10,79 m²
Chambre 3	10,88 m²
Chambre 1	11,90 m²
Dégt	3,31 m²
SDB	3,65 m²
Dressing	3,35 m²
WC	1,62 m²
Total général	93,25 m²

Surface de plancher du projet	
Type de surface	Surface de plancher
REZ DE CHAUSSEE	
Surface de plancher	45,86 m²
ETAGE	
Surface de plancher	47,42 m²
Total	93,28 m²

Emprise au sol du projet	
Emprise au sol	62,40 m²

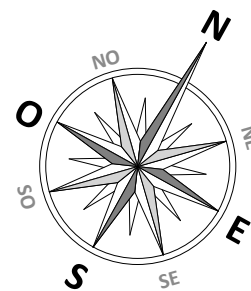

N°	Description	Date
1	Plans intérieurs	26/03/2026

LA ROQUETTE - CASSIERS

Adresse du projet:
chemin des Cassiers 06550 la Roquette sur Siagne

PLANS INTERIEURS-villa 2 et 3

Echelle: 1 : 50